


**ФУНДАМЕНТНЫЙ ЧЕРТЕЖ**

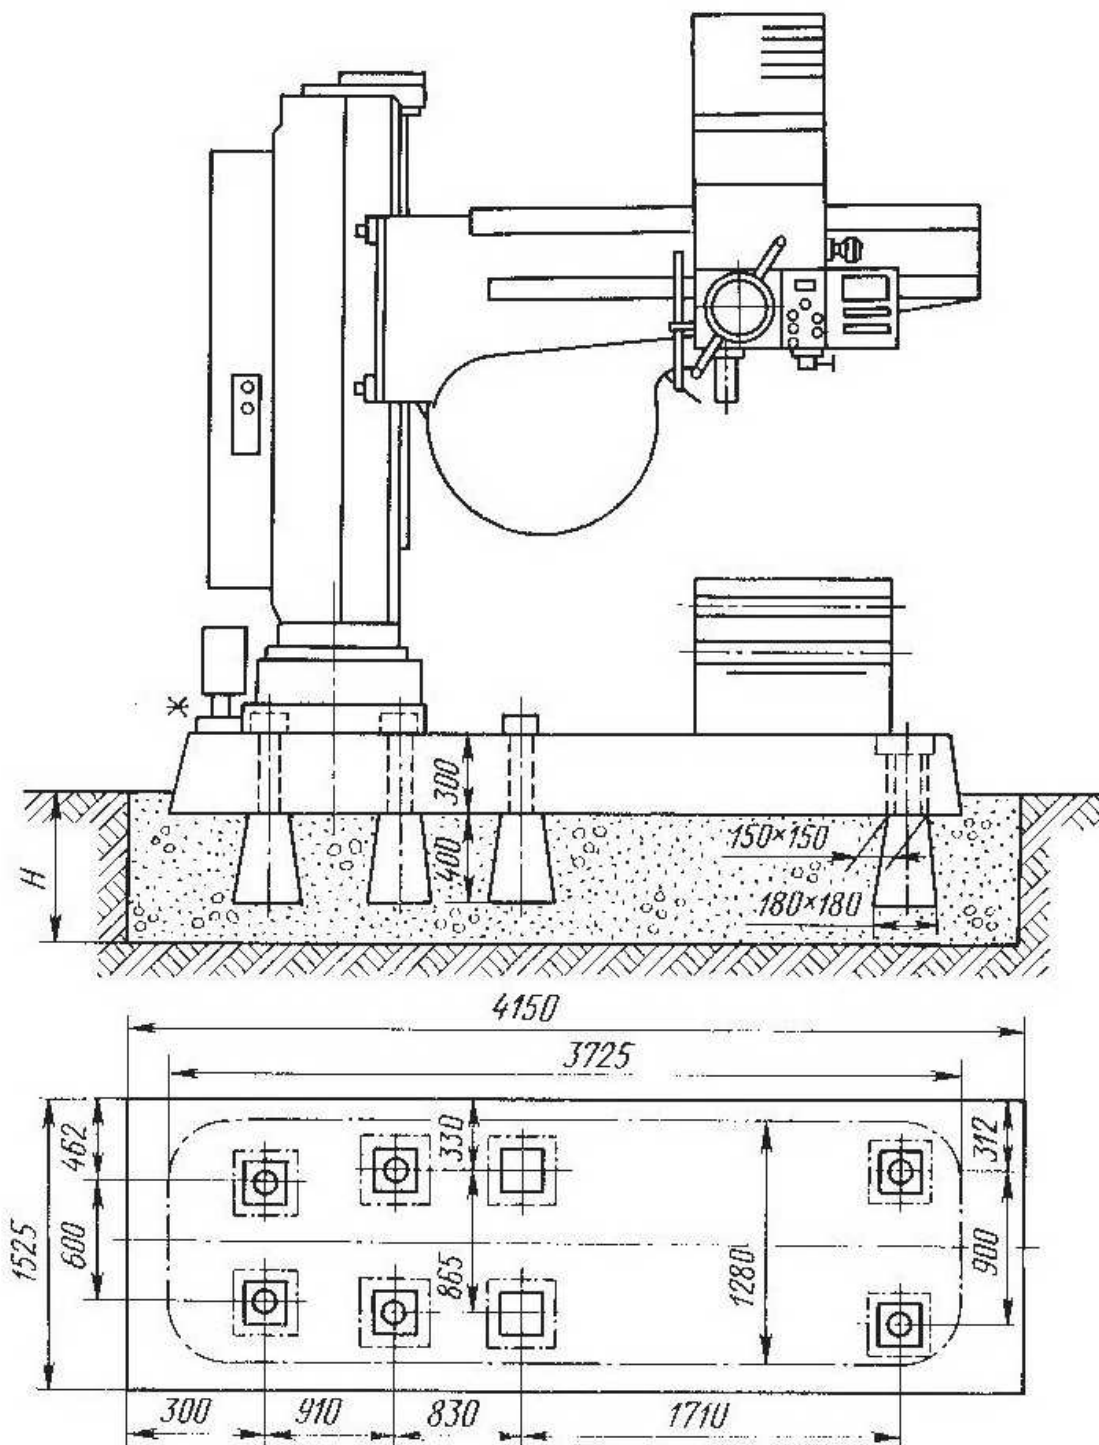

\* Место подвода электроэнергии.

Глубина заложения фундамента  $H$  принимается в зависимости от грунта.