




ПРИСОЕДИНИТЕЛЬНЫЕ БАЗЫ СТАНКА

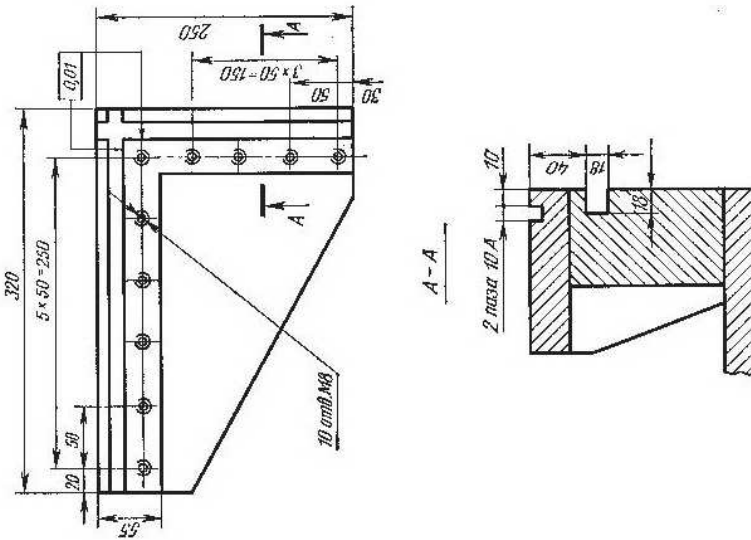

ГАБАРИТНЫЙ ПЛАН  
Масштаб 1 : 100

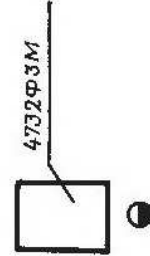

УСТАНОВОЧНЫЙ ЧЕРТЕЖ

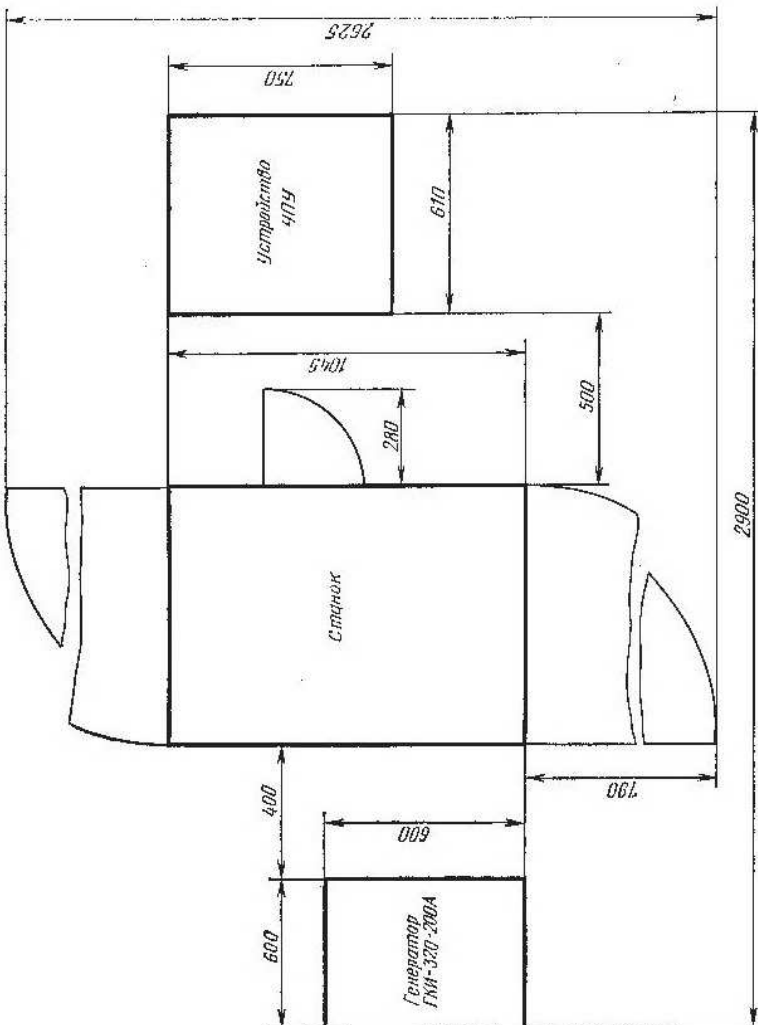

УСТАНОВКА ФОТОКОПИРОВАЛЬНОГО УСТРОЙСТВА НА СТАНКЕ

