




# ООО «СТАНКОКОМПАНИЯ «ГИГАНТ»

Адрес: Перовское шоссе, д. 21, строение 3, г. Москва, РФ, 109202  
ИНН 5047124120, КПП 772101001, ОГРН 1115047007316, БИК 044525219

Тел.: 8-800-700-27-70 (бесплатный звонок)

Тел.: (495) 679-82-10, 679-82-11, 679-83-41, 679-83-42.

СХЕМА ВНЕШНИХ СОЕДИНЕНИИ  
ВЫНОСНОГО ЭЛЕКТРОБОРУДОВАНИЯ

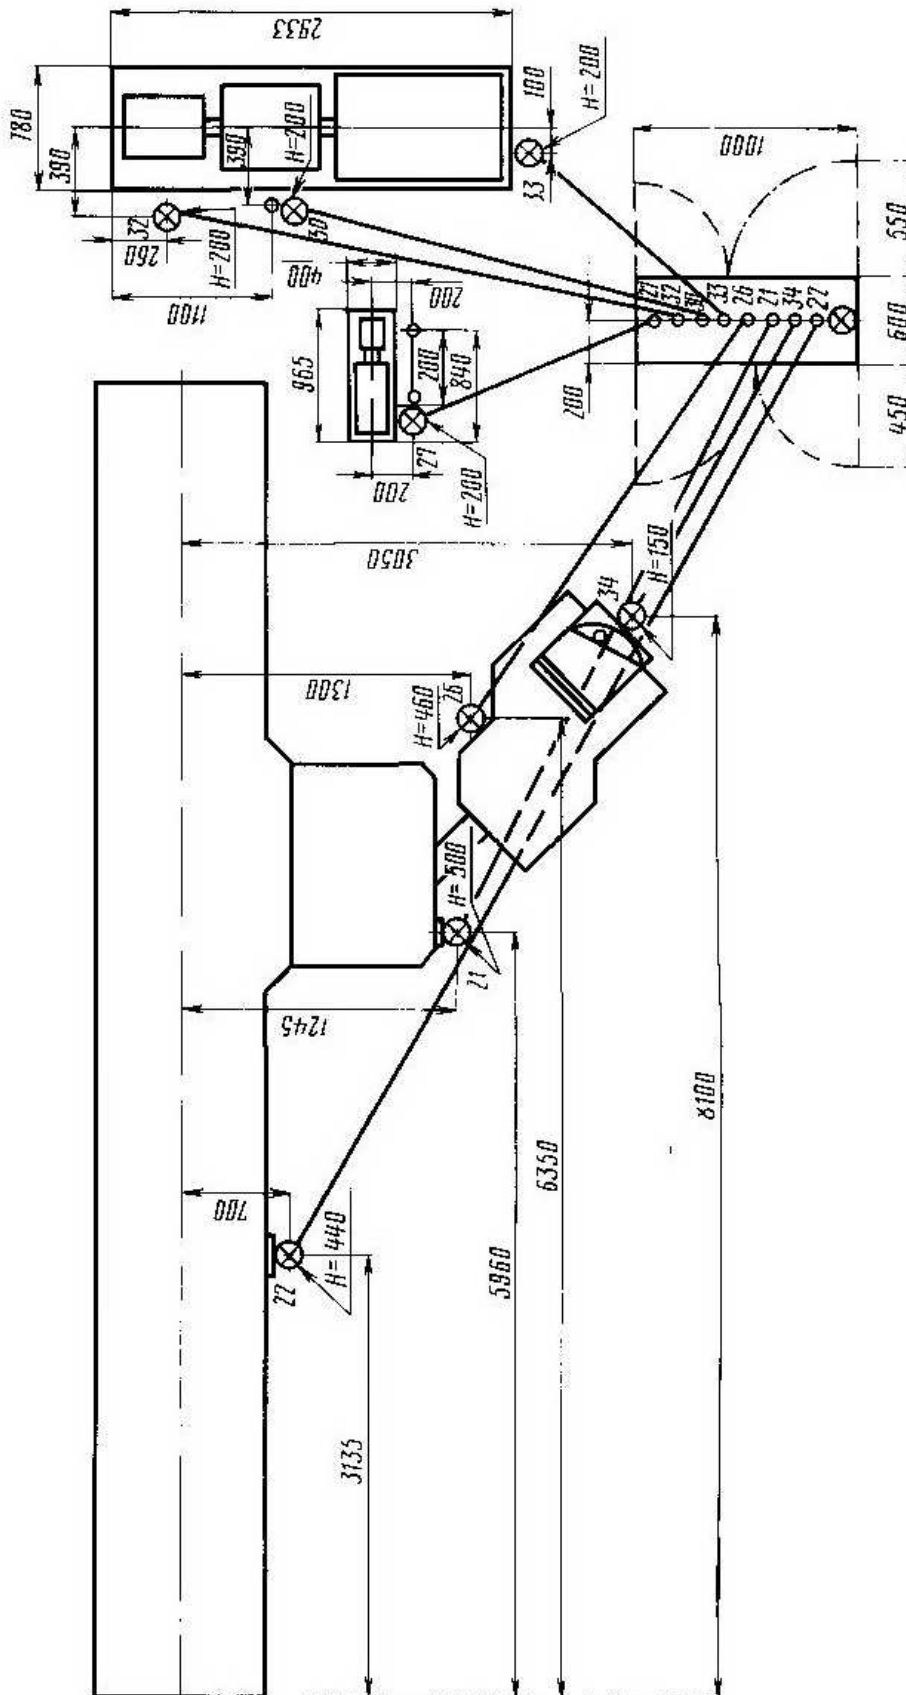



# ООО «СТАНКОКОМПАНИЯ «ГИГАНТ»

Адрес: Перовское шоссе, д. 21, строение 3, г. Москва, РФ, 109202  
ИНН 5047124120, КПП 772101001, ОГРН 1115047007316, БИК 044525219

Тел.: 8-800-700-27-70 (бесплатный звонок)

Тел.: (495) 679-82-10, 679-82-11, 679-83-41, 679-83-42.

E-mail: [sale@gig-ant.com](mailto:sale@gig-ant.com)

Таблица и схема внешних соединений

Обозначение трубы по схеме	Условный проход трубы	Марка провода	Сечение провода, мм <sup>2</sup>	Количество проводов в трубе	Цвет провода
21—21	40	ПГВ	2,5 1,5 1 1 1	2 13 20 15 1	Черный Черный Голубой Красный Желто-зеленый
22—22	15	ПГВ	1,5 1 1	3 2 1	Черный Голубой Желто-зеленый
26—26	32	ПГВ	1 1 1	11 21 1	Красный Голубой Желто-зеленый
27—27	20	ПГВ	2,5 1,5 1,5 1,5	2 3 1 1	Черный Черный Голубой Желто-зеленый
30—30	40	ПГВ	2,5 16	3 1	Черный Желто-зеленый
32—32	20	ПГВ	2,5 1,5 1,5	2 5 1	Черный Голубой Желто-зеленый
33—33	40	ПГВ	95 2,5 1,5 35	2 2 2 1	Черный Черный Голубой Желто-зеленый
34—34	40	ПГВ	95 1,5 1,5 1,5	2 3 3 1	Черный Черный Голубой Желто-зеленый
От сети	32	ПГВ	35 16	3 1	Черный Желто-зеленый

ГАБАРИТНЫЙ ПЛАН  
Масштаб 1:100

